



طراحی سرای محله ولنجک

دانشجو: ترانه تیموری



طرح ۱ معماری

اساتید: دکتر کشتکار _ دکتر ناصری

دانشگاه خوارزمی نیمسال دوم ۹۹-۱۳۹۸



سایت پلان

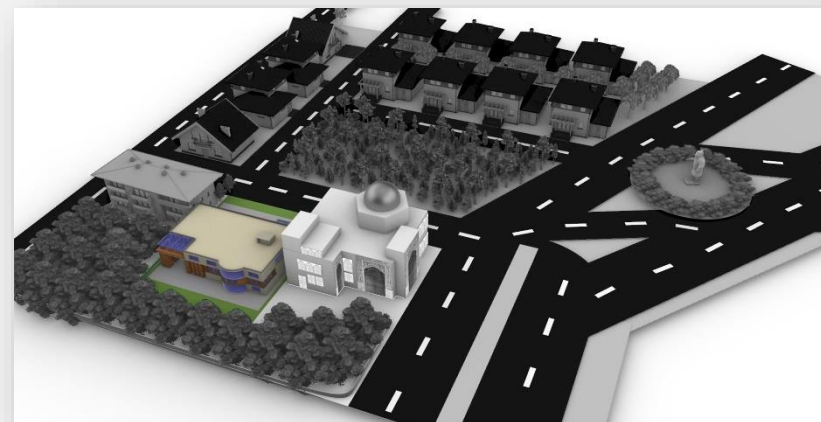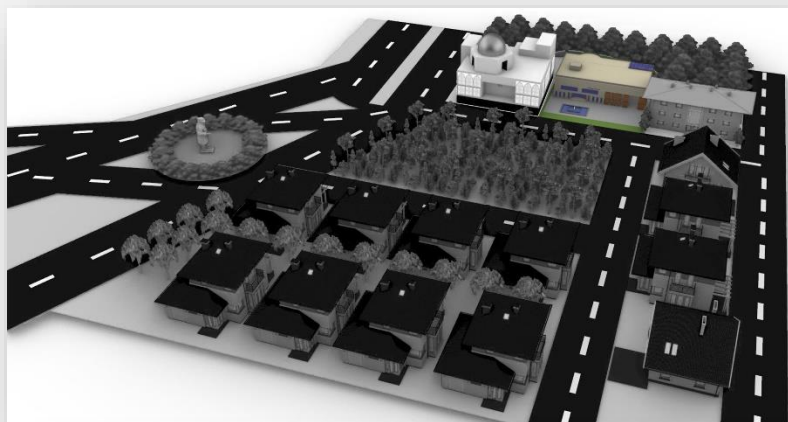

جدول برنامه فیزیکی



```
<? php  
echo " ";  
? >
```



Table 1
MySQL
Table 1

OS

فضا	ریز فضا	درصد	سرانه	ظرفیت (نفر)	مساحت (مترمربع)	تعداد	مساحت کل (مترمربع)	
آموزشی	کلاس آموزشی	۲۵	۱.۵	۲۵	۳۷.۵	۲	۷۵	
	کارگاه های		داستان نویسی	۴.۵	۱۰	۴۵	۱	۴۵
	فرزند پروری آموزشی		۴.۵	۲۰	۹۰	۱	۹۰	
بخش اداری	بخش کارکنان	۱۵	۴	۱۲	۴۸	۱	۶۰	
	ایستگاه پذیرش + ثبت نام		۱.۵	۱۰	۱۶	۱	۱۶	
	اتاق مدیریت		—	—	۳۰	۱	۳۰	
بخش فرهنگی	مخزن کتاب	۲۰	۱.۵	۶۰	۹۳.۶	۱	۱۱۸	
	سالن مطالعه		۲.۵	۴۰	۱۰۰	۱	۱۰۰	
	سایت کامپیوتر		۳	۱۲	۳۶	۱	۳۶	
بخش اجتماعی	نمایشگاه	۳۰	۱.۵	۱۰۰	۱۵۰	۱	۱۵۰	
	خانه رفاه اجتماعی		۲.۲۵	۲۲	۵۰	۱	۵۰	
	خانه فرهنگ و هنر		۲.۲۵	۲۲	۵۰	۱	۵۰	
	خانه سلامت		۴	۱۵	۶۰	۱	۶۰	
	سالن کنفرانس		۲	۸۰	۱۶۰	۱	۱۷۰	
بخش خدماتی رفاهی	کافه	۱۰	۱.۵	۵۰	۷۵	۱	۱۱۰	
	سرویس بهداشتی		۳	۴	۱۲	۳	۳۶	
	آبدارخانه		—	—	۱۰	۱	۱۰	

ترسيمات فنى





طبقه اول

بخش خدماتی رفاهی

سرویس بهداشتی

بخش فرهنگی

اتاق کپی

بخش اجتماعی

نمایشگاه

سالن کنفرانس

بخش اداری

اتاق مدیریت



طبقه دوم



بخش خدماتی رفاهی

- آبدار خانه
- سرویس بهداشتی

بخش فرهنگی


- سالن مطالعه
- مخزن کتاب
- سایت کامپیوتر

بخش آموزشی


- کلاس آموزشی
- کارگاه آموزشی

- بخش اداری
- بخش کارکنان



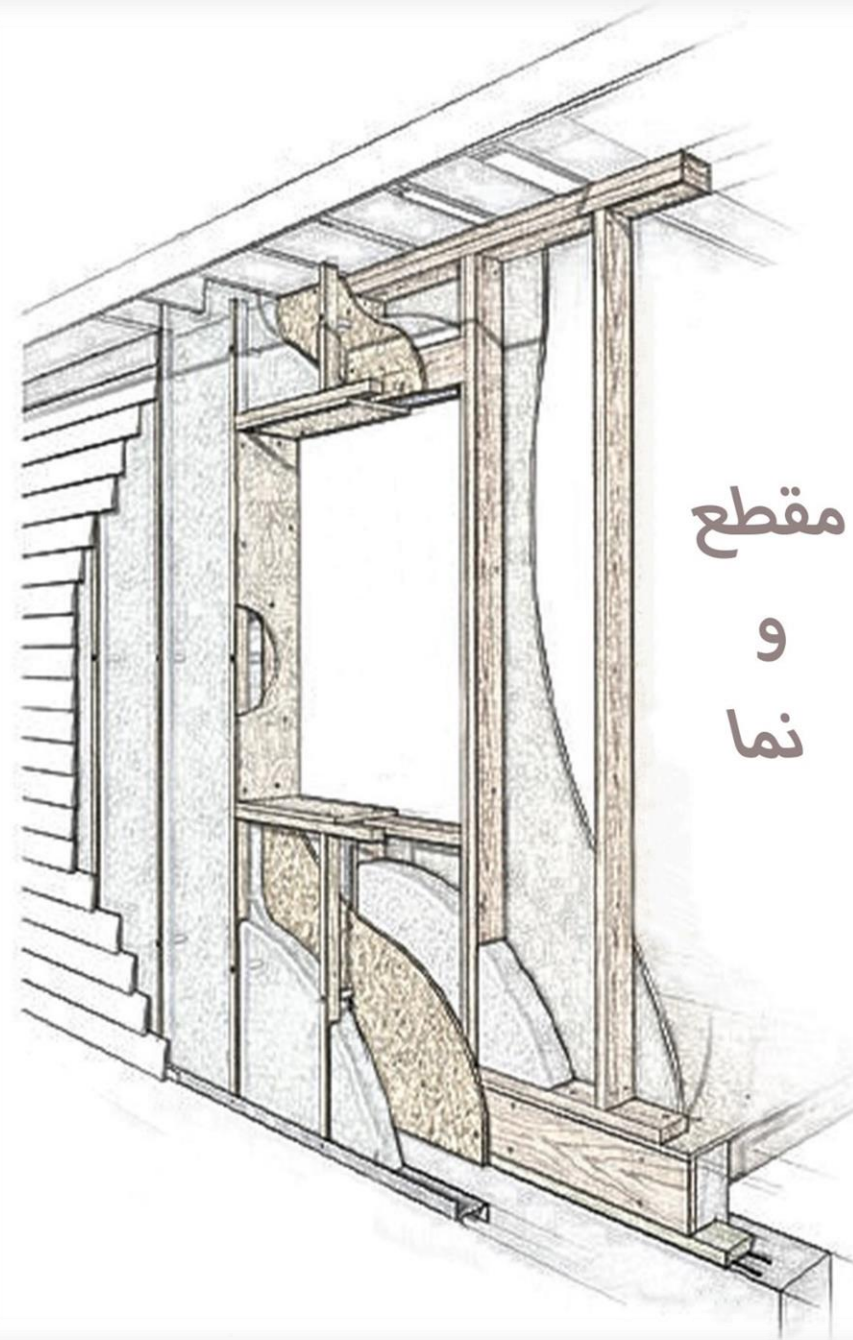

مقطع
و
نما

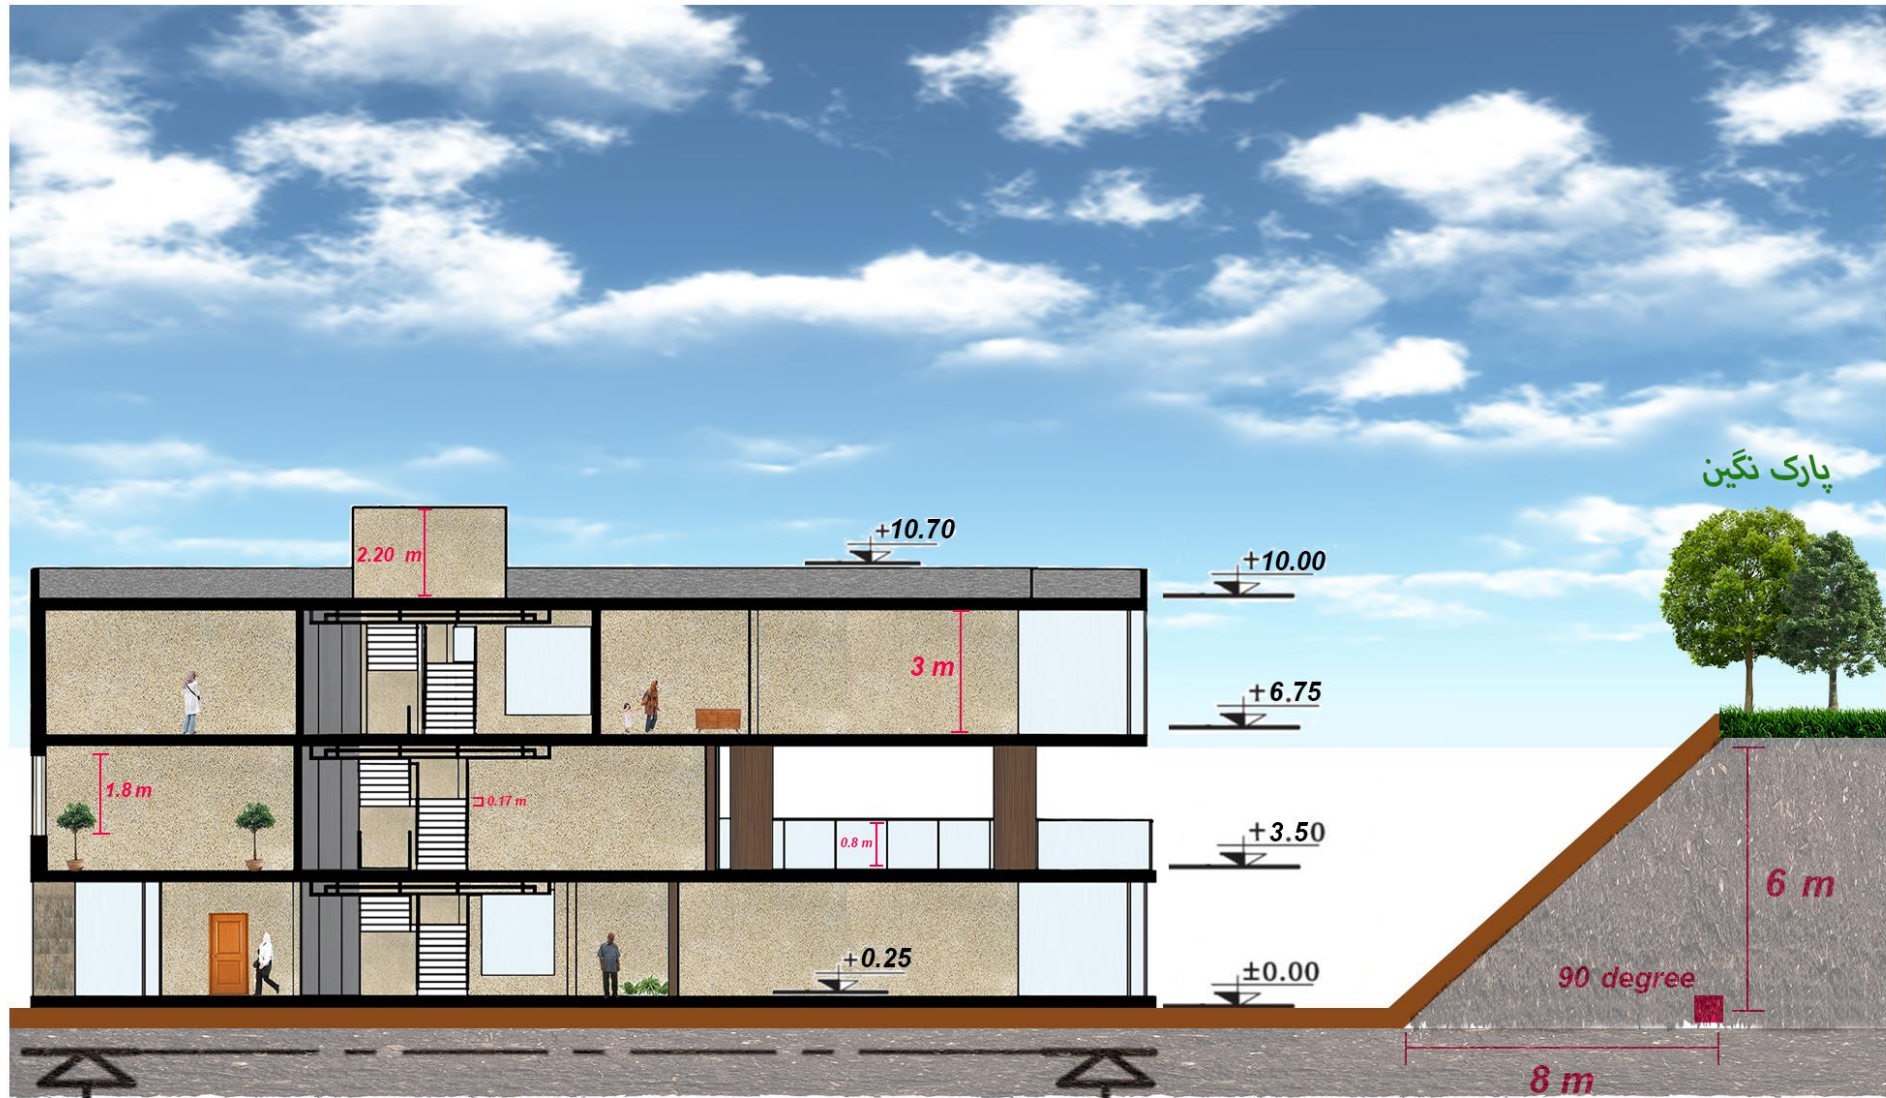

پارک نکین

+10.70

2.20 m

+10.00

3 m

+6.75

1.8 m

0.17 m

+3.50

+0.25

±0.00

6 m

90 degree

8 m

A

A

SEC : A-A

SC : 1/100



SEC : B-B
SC : 1/100



نمای شمالی



نمای جنوبی

پلان های مبله طبقات




طبقه همکف

- کافه ۱۱۰ مترمربع
- خانه فرهنگ و هنر ۵۰ مترمربع
- خانه سلامت ۶۰ مترمربع
- خانه رفاه اجتماعی ۵۰ مترمربع




لابی

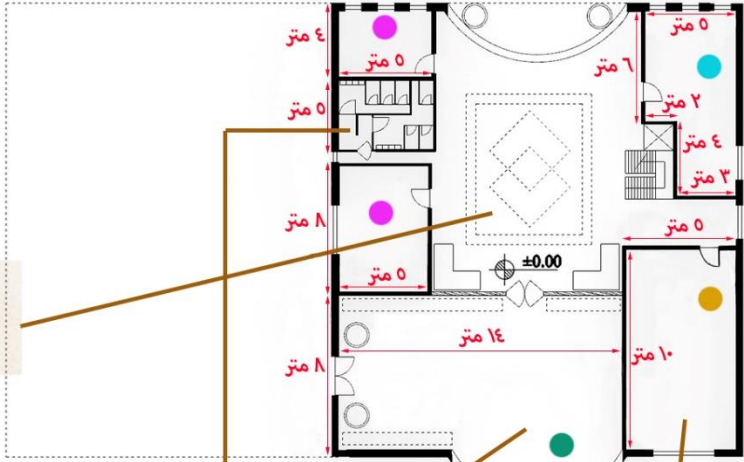

کافه

خانه فرهنگ و هنر


سرویس بهداشتی

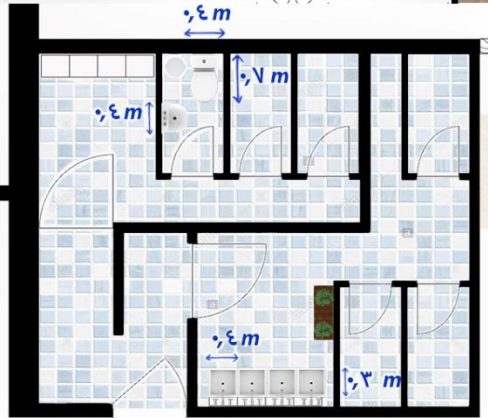

طبقه اول

- نمایشگاه ۱۷۰ مترمربع
- سالن کنفرانس ۱۵۰ مترمربع
- اتاق مدیریت ۲۲ مترمربع
- اتاق کپی ۱۰ مترمربع
- سرویس بهداشتی ۲۵ مترمربع

نمایشگاه

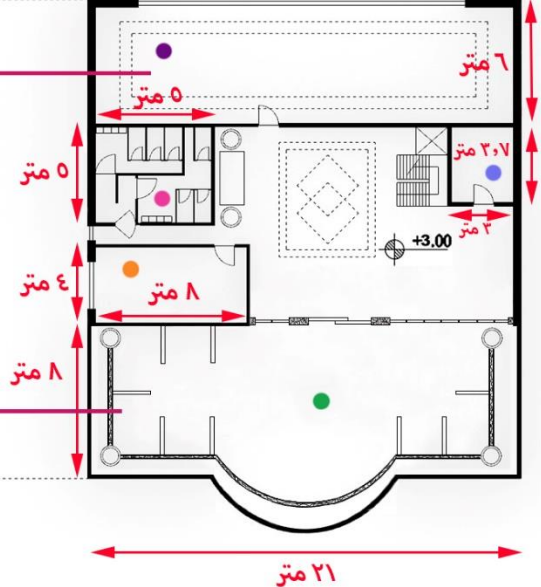



سالن
کنفرانس



طبقه دوم

- کلاس آموزشی ۳۷,۰۵ مترمربع
- کارگاه آموزشی ۹۰/۴۵ مترمربع
- سایت کامپیوتر ۲۶ مترمربع
- سالن مطالعه ۱۰۰ مترمربع
- مخزن کتاب ۱۱۸ مترمربع
- بخش کارکنان ۶۰ مترمربع
- آبدارخانه ۱۰ مترمربع
- ترانس ۱۲,۰۵ مترمربع

- کلاس آموزشی
- کارگاه آموزشی
- سایت کامپیوتر
- سالن مطالعه
- مخزن کتاب
- بخش کارکنان
- آبدارخانه
- ترانس

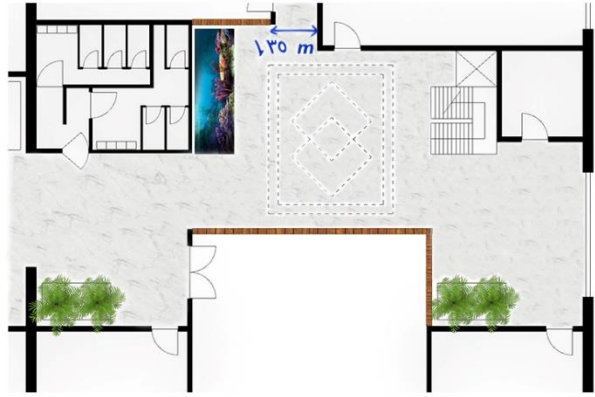
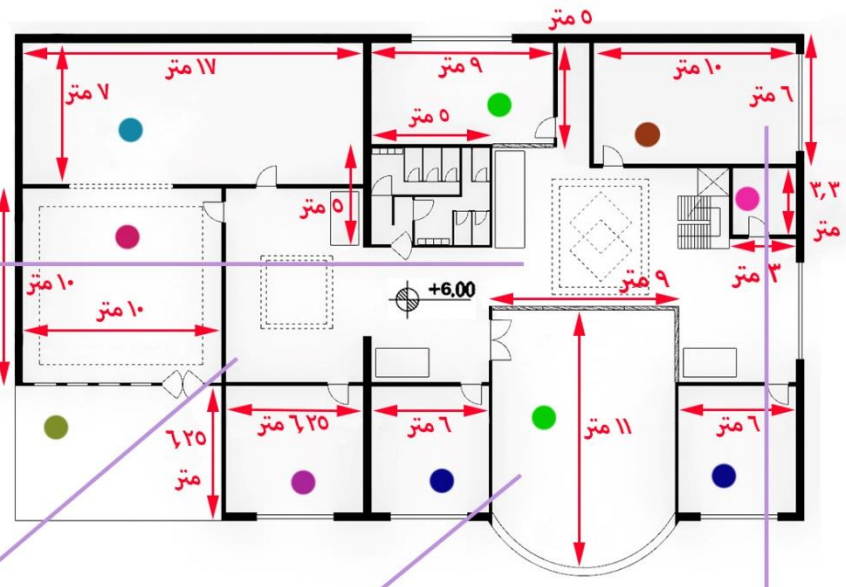


لابی

بخش فرهنگی


کارگاه و کلاس آموزشی

بخش کارکنان (اداری)

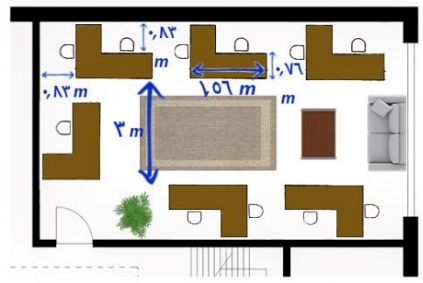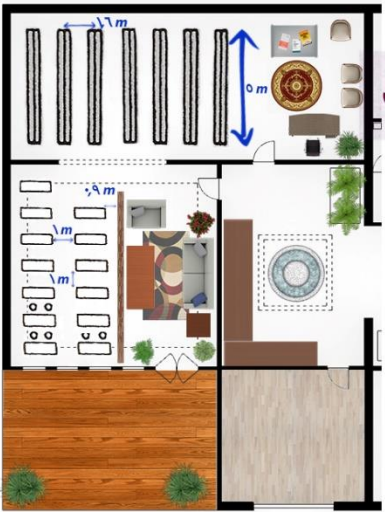

رندر ماکتی



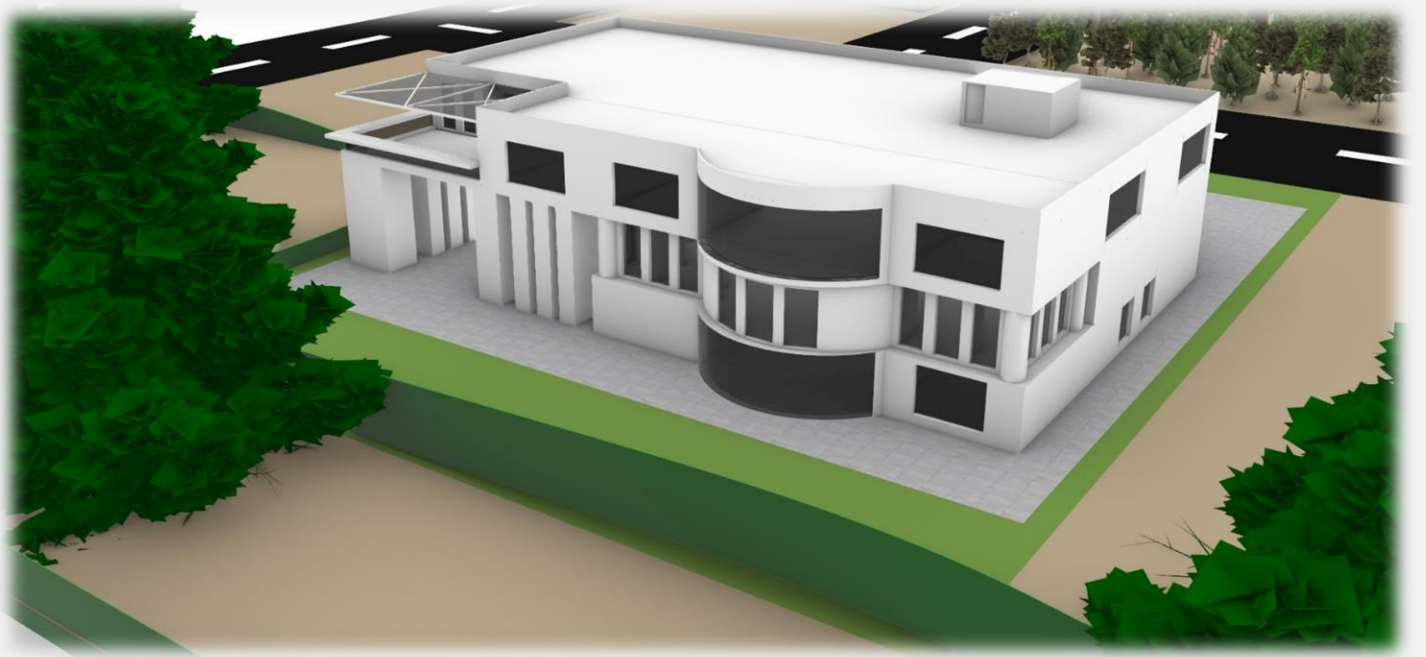

رندر های خارجی و داخلی ساختمان









کارگاه آموزشی



كافه



بخش کارکنان (اداری)



سرویس بهداشتی



پایان

